

**PEMERINTAH KABUPATEN DAERAH TINGKAT II TASIKMALAYA  
DINAS PEKERJAAN UMUM**

Permohonan No. 290/BG/1992 tgl. 25 Pebruari 1992.

Nama : Endang Djuandi M. BA. Kamp./Jl. Cihaur.


Desa : Cihaur Kec. : Manonjaya.

Kabupaten Daerah Tingkat II Tasikmalaya.

Tanah Milik Persil No. .... D/S ..... Kep. Sdr. Hibah dari Masyarakat.  
Eigendom verp No .....

Membikin/Memperbaiki Bangunan SMP Negeri 3 Manonjaya.

**SITUATIE SEKALA 1 : 500**

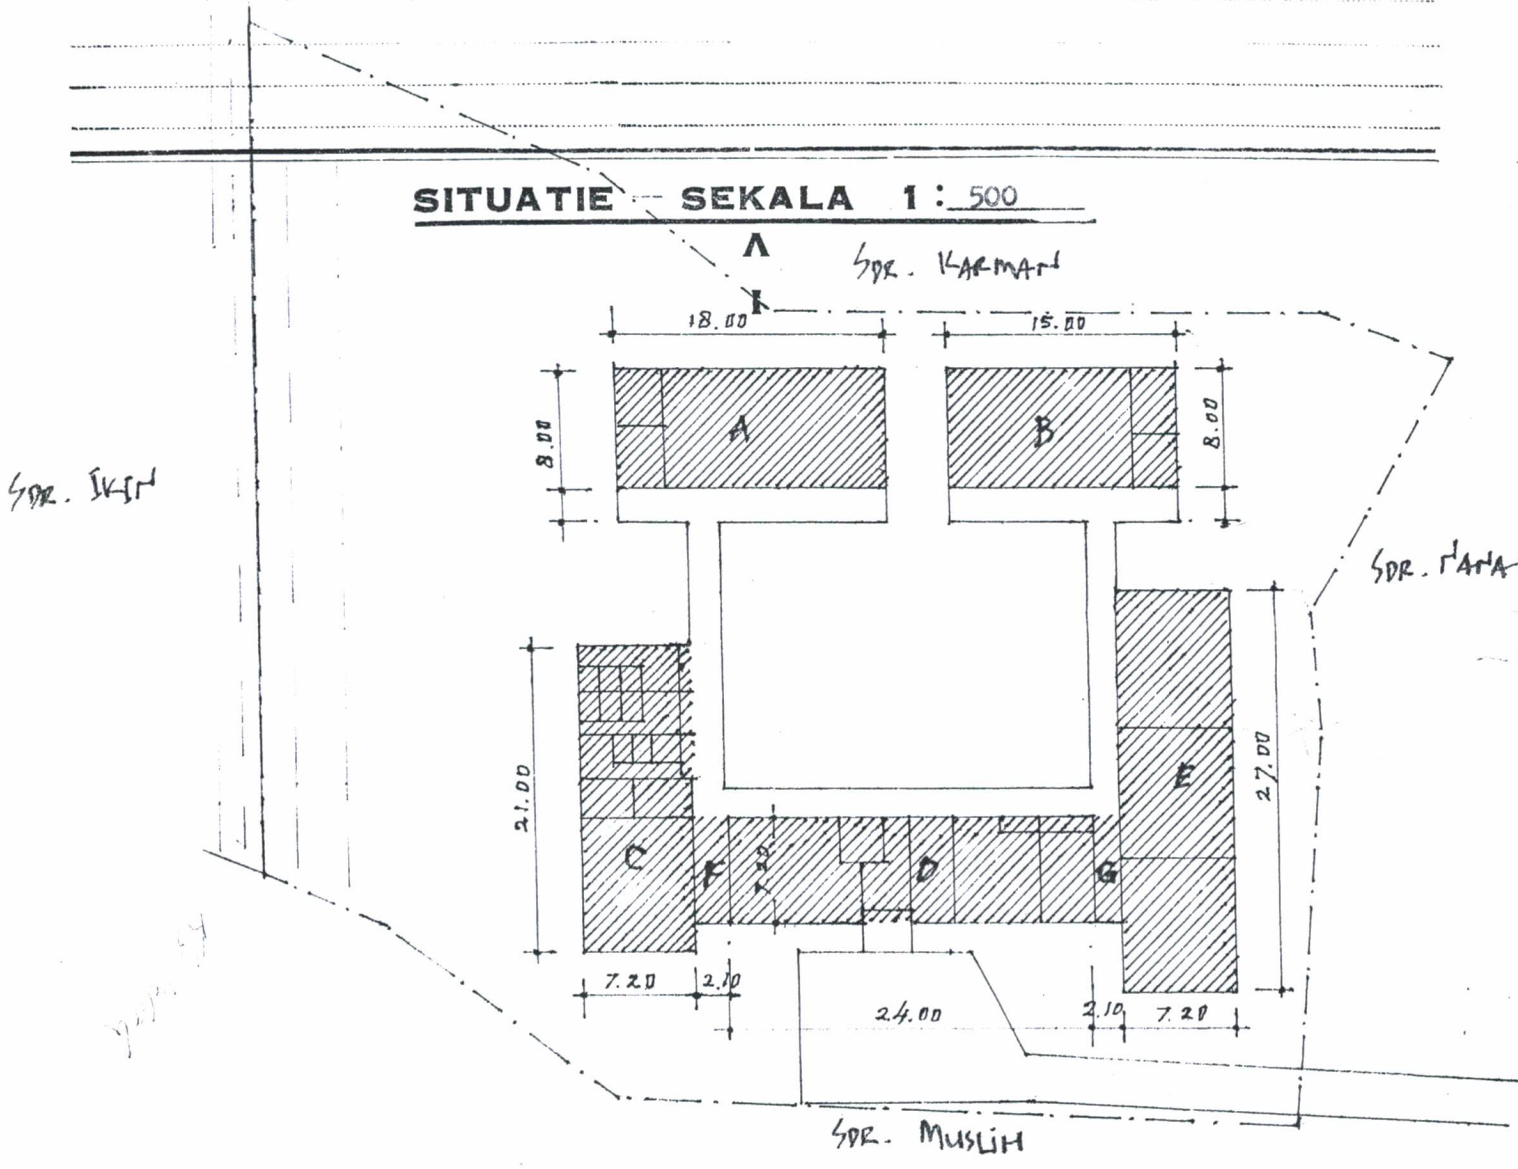

LUASNYA	A.	$8 \times 18,00 = 144 \text{ m}^2$	B.	$7,2 \times 27,00 = 194,4 \text{ m}^2$
	B.	$15 \times 8,00 = 120 \text{ m}^2$	F.	$7,2 \times 2,10 = 15,12 \text{ m}^2$
	C.	$7,2 \times 21,00 = 151,2 \text{ m}^2$	G.	$7,2 \times 2,10 = 15,12 \text{ m}^2$
	D.	$7,2 \times 24,00 = 172,8 \text{ m}^2$	Jumlah	$= 812,54 \text{ m}^2$

Melihat  
Kep. Dinas Pekerjaan Umum Kabupaten  
Daerah Tk. II Tasikmalaya

Kepala Seksi Perizinan

Juru Sempadan

*(Signature)*  
( Ir. Adil Darmawan )  
Nip : 110 019 475.

*(Signature)*  
( Drs. <sup>dr</sup> jedje Suhendi )  
Nip : 480 083 378.

*(Signature)*  
( U. Sukanda. )  
Nip : 480 071 264.